


voorstel plek tot parkeren op eigen terrein
en voorstel grens van bijgebouwen

Bornerweg

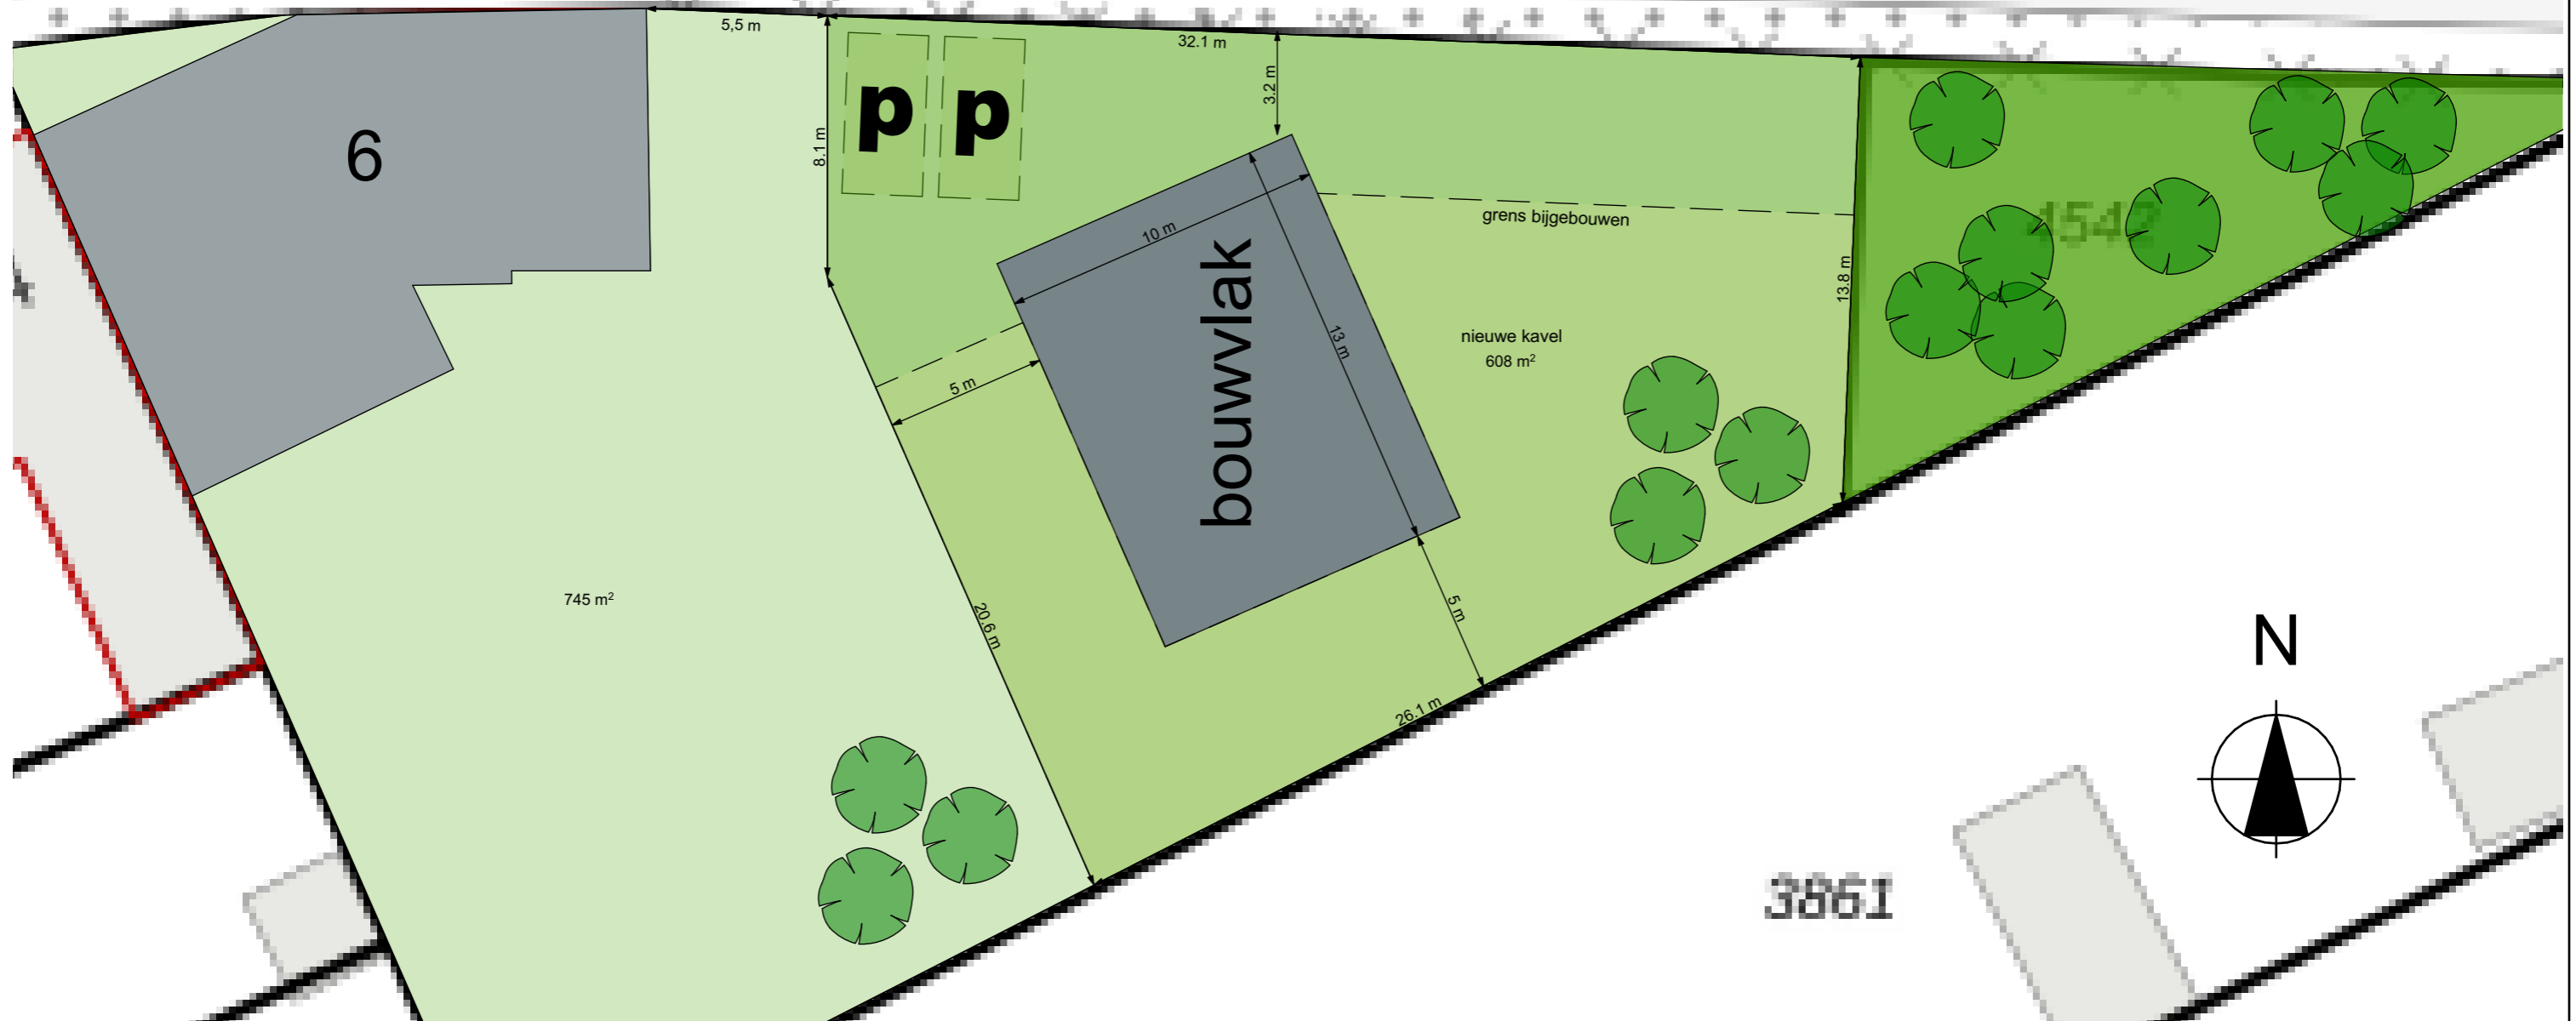

Walramstraat 50
6131 BN Sittard
t 046 - 4007367

info@3dvisie.nl
www.3dvisie.nl

PROJECTNR.	2408	TEKENINGNR.	SIT.04	OPDRACHTGEVER	Guus Hensen		
PROJECT	onderzoek kavel naast Bornerweg 6 te Obbicht			DATUM	10-12-2025	SCHAAL	1:200
ONDERWERP	Situering bouwvlak			WIJZIGING			